THIS MAP WAS PREPARED FOR ASSESSMENT PURPOSE ONLY

0 50 100 200 Feet

NE1/4 NW1/4 SECTION 31 T.40S. R.13W. W.M.
CURRY COUNTY

1" = 100'

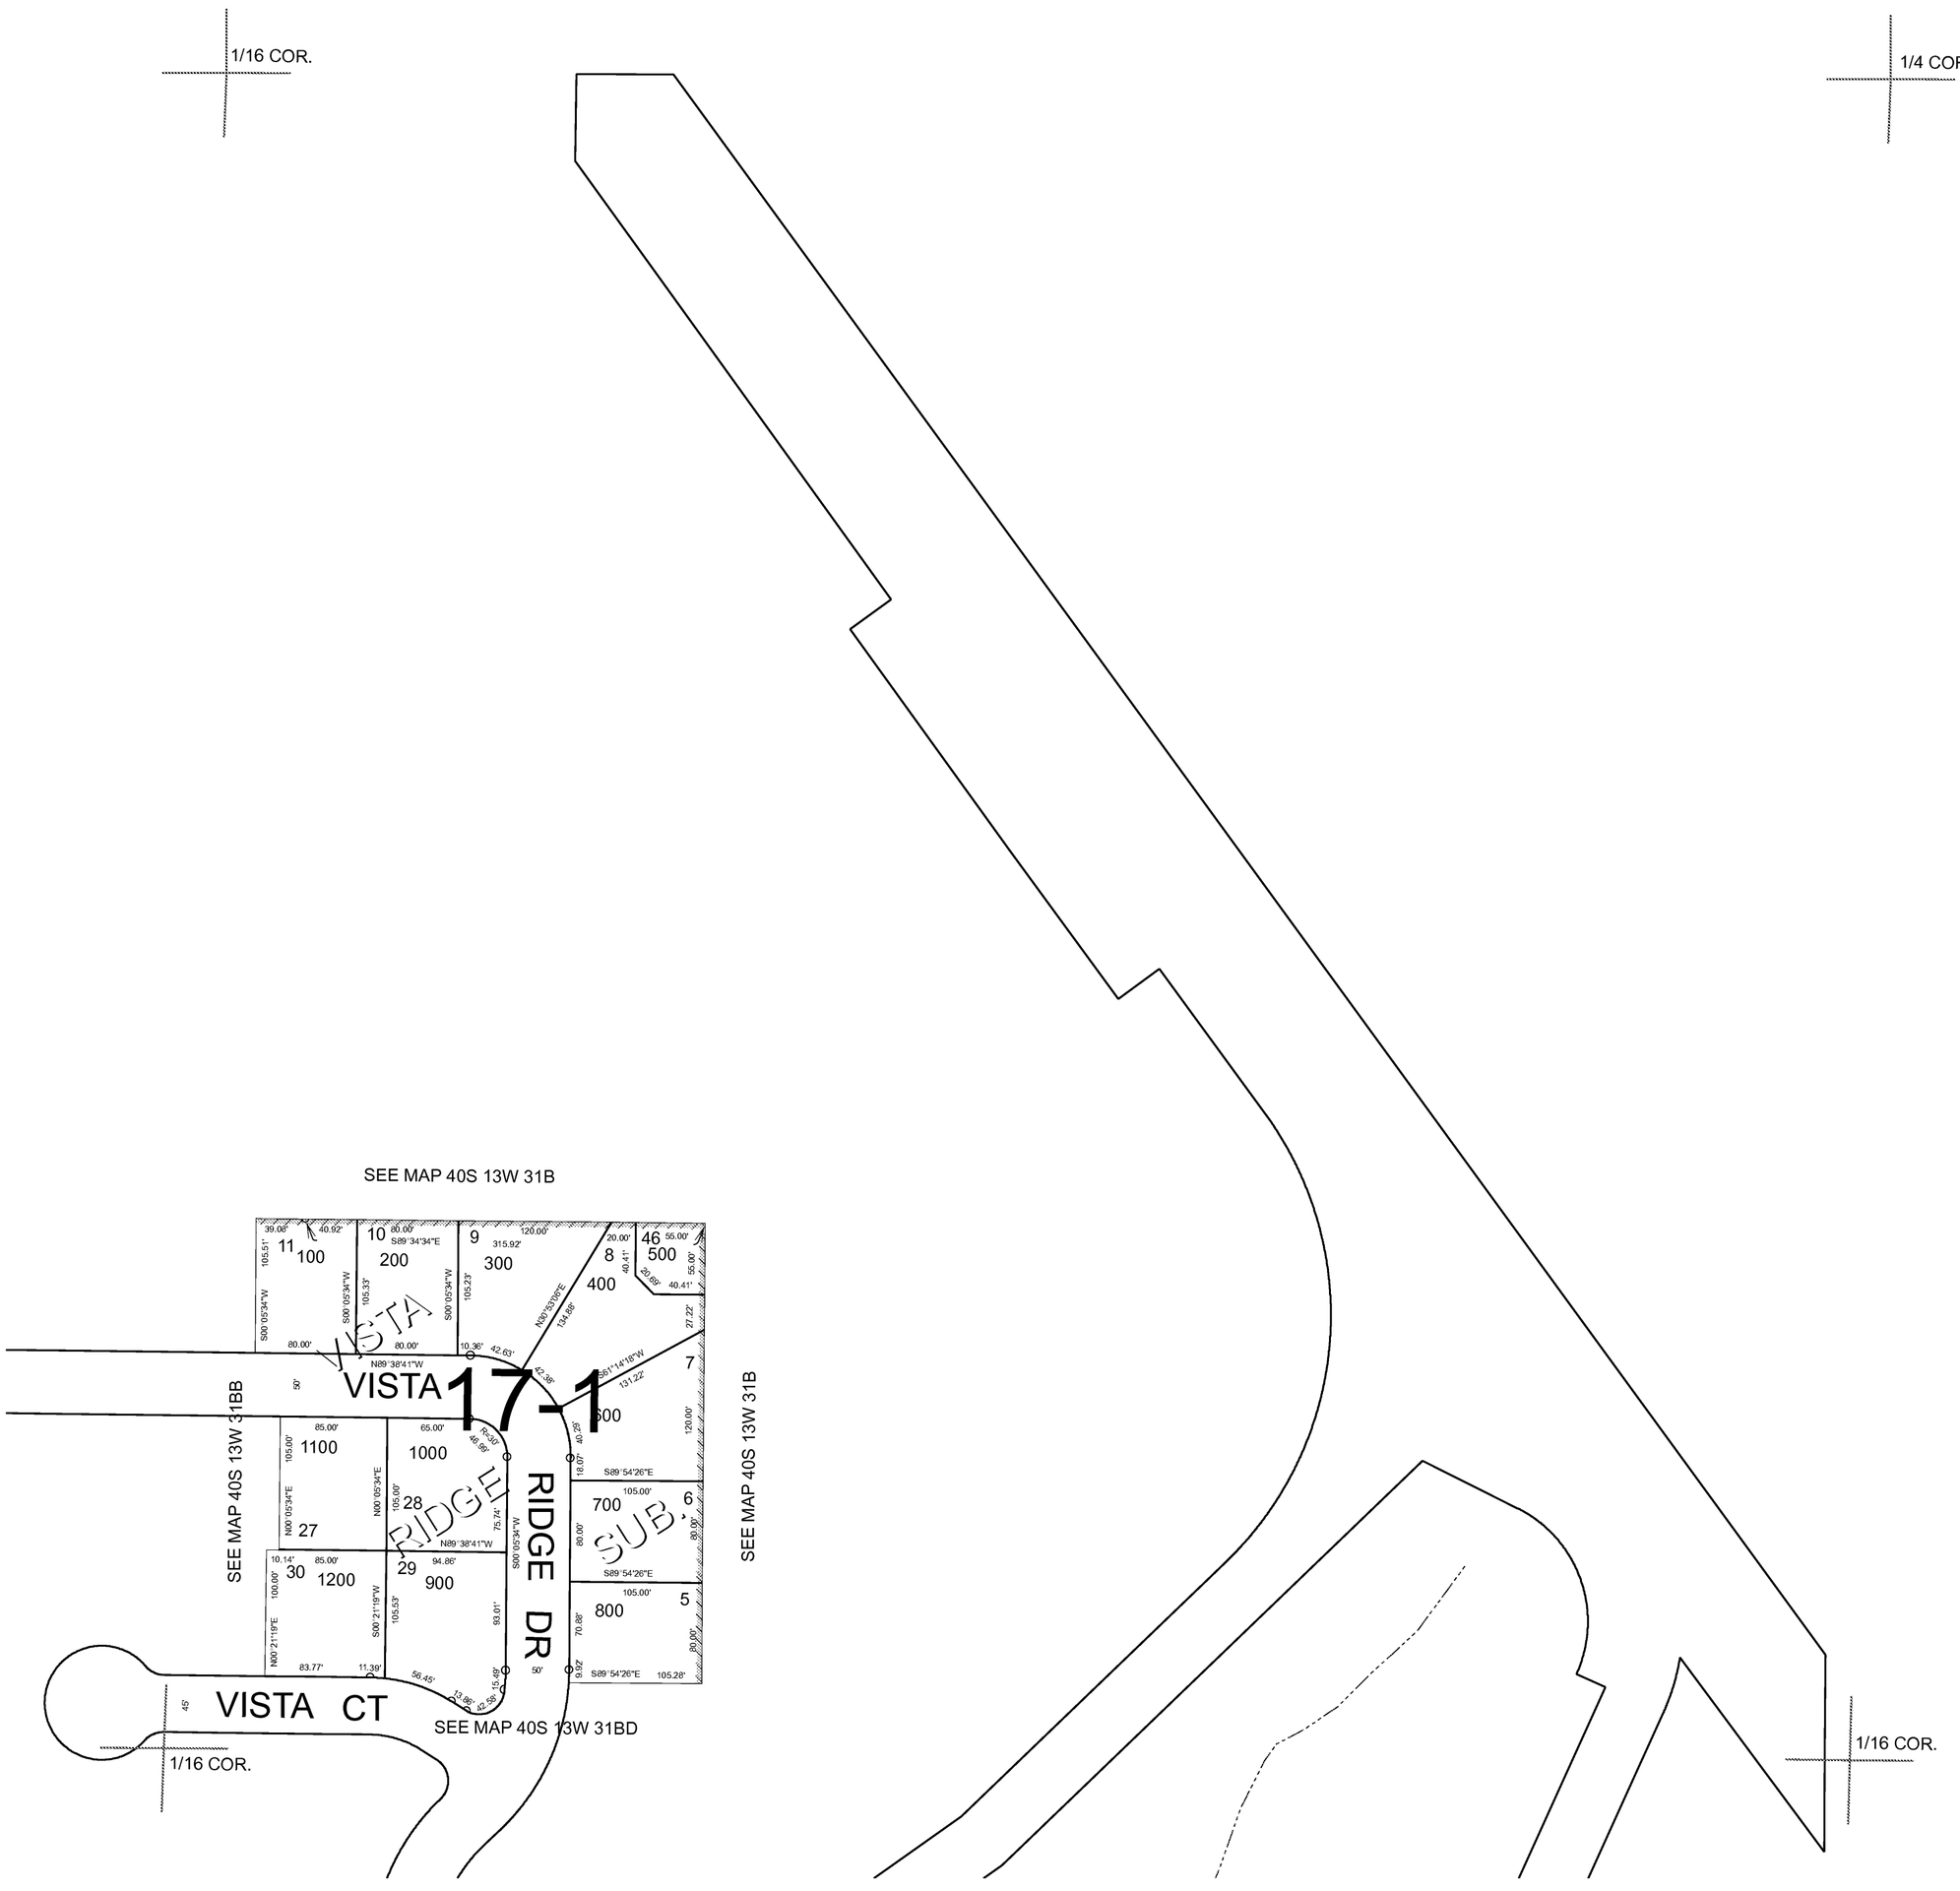

Revised RAA
3/8/2006

THIS MAP WAS PREPARED FOR ASSESSMENT PURPOSE ONLY

0 100 200
SCALE IN FEET

NE1/4NW1/4 SEC. 31 T.40S. R.13W. W.M.
CURRY COUNTY

1" = 100'

40 13 31BA

1/16 COR.

N 1/4 COR.

SEE MAP 40 13 31B

SEE MAP 40 13 31BB

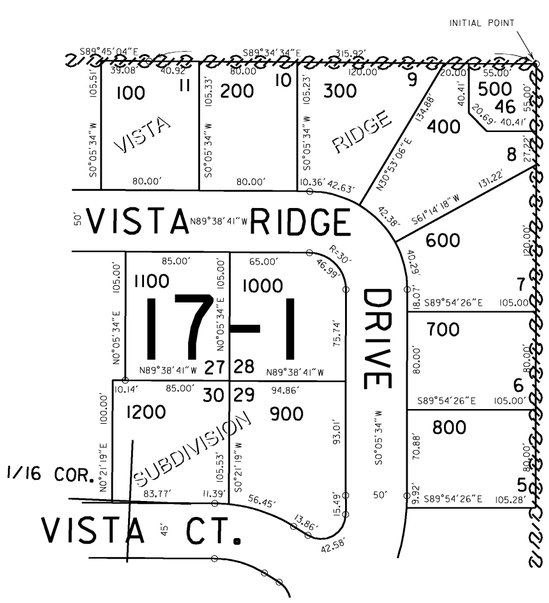

SEE MAP 40 13 31B

SEE MAP 40 13 31BD

1/16 COR.

Revised
8/30/2004, DBJ

40 13 31BA